

Mézières-en-Santerre

département de la Somme

Plan Local d'urbanisme

Plan de zonage au 1/2000 Bourg


Échelle :	1/2000	Code :	06a
Approbation :	1/2 000		



Mairie de Mézières-en-Santerre, Place Pub. des 1110
 12 - 02 22 94 23 24 - Tél. : 03 22 99 57 37
 St-Prezery, 10 rue des Bises, 79 243 1016
 tél : 03 53 33 37 47 fax : 03 47 57 22 25

Légende

- Zone urbaine
- Zone urbaine pavillonnaire
- Zone à urbaniser
- Zone à urbaniser
- Zone agricole
- Zone naturelle
- Emplacement réservé
- Élément remarquable repéré au titre de l'article L. 123-1 7° du code de l'urbanisme
- Secteur affecté par le bruit de la RD 934
- Espace boisé classé

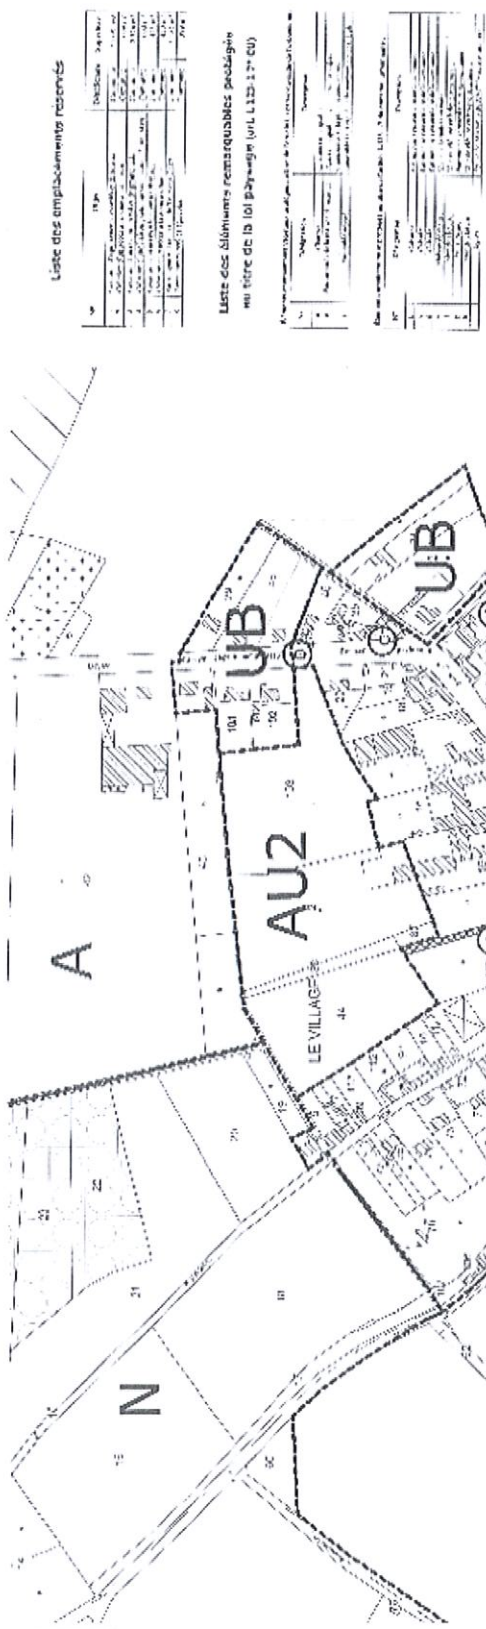

Liste des emplacements réservés

N°	Titre	Désignation	Surface
1
2
3
4
5
6
7
8
9
10

Liste des éléments remarquables protégés au titre de l'OLP (art. L123-1 7° CU)

N°	Titre	Désignation	Surface
1
2
3
4
5
6
7
8
9
10